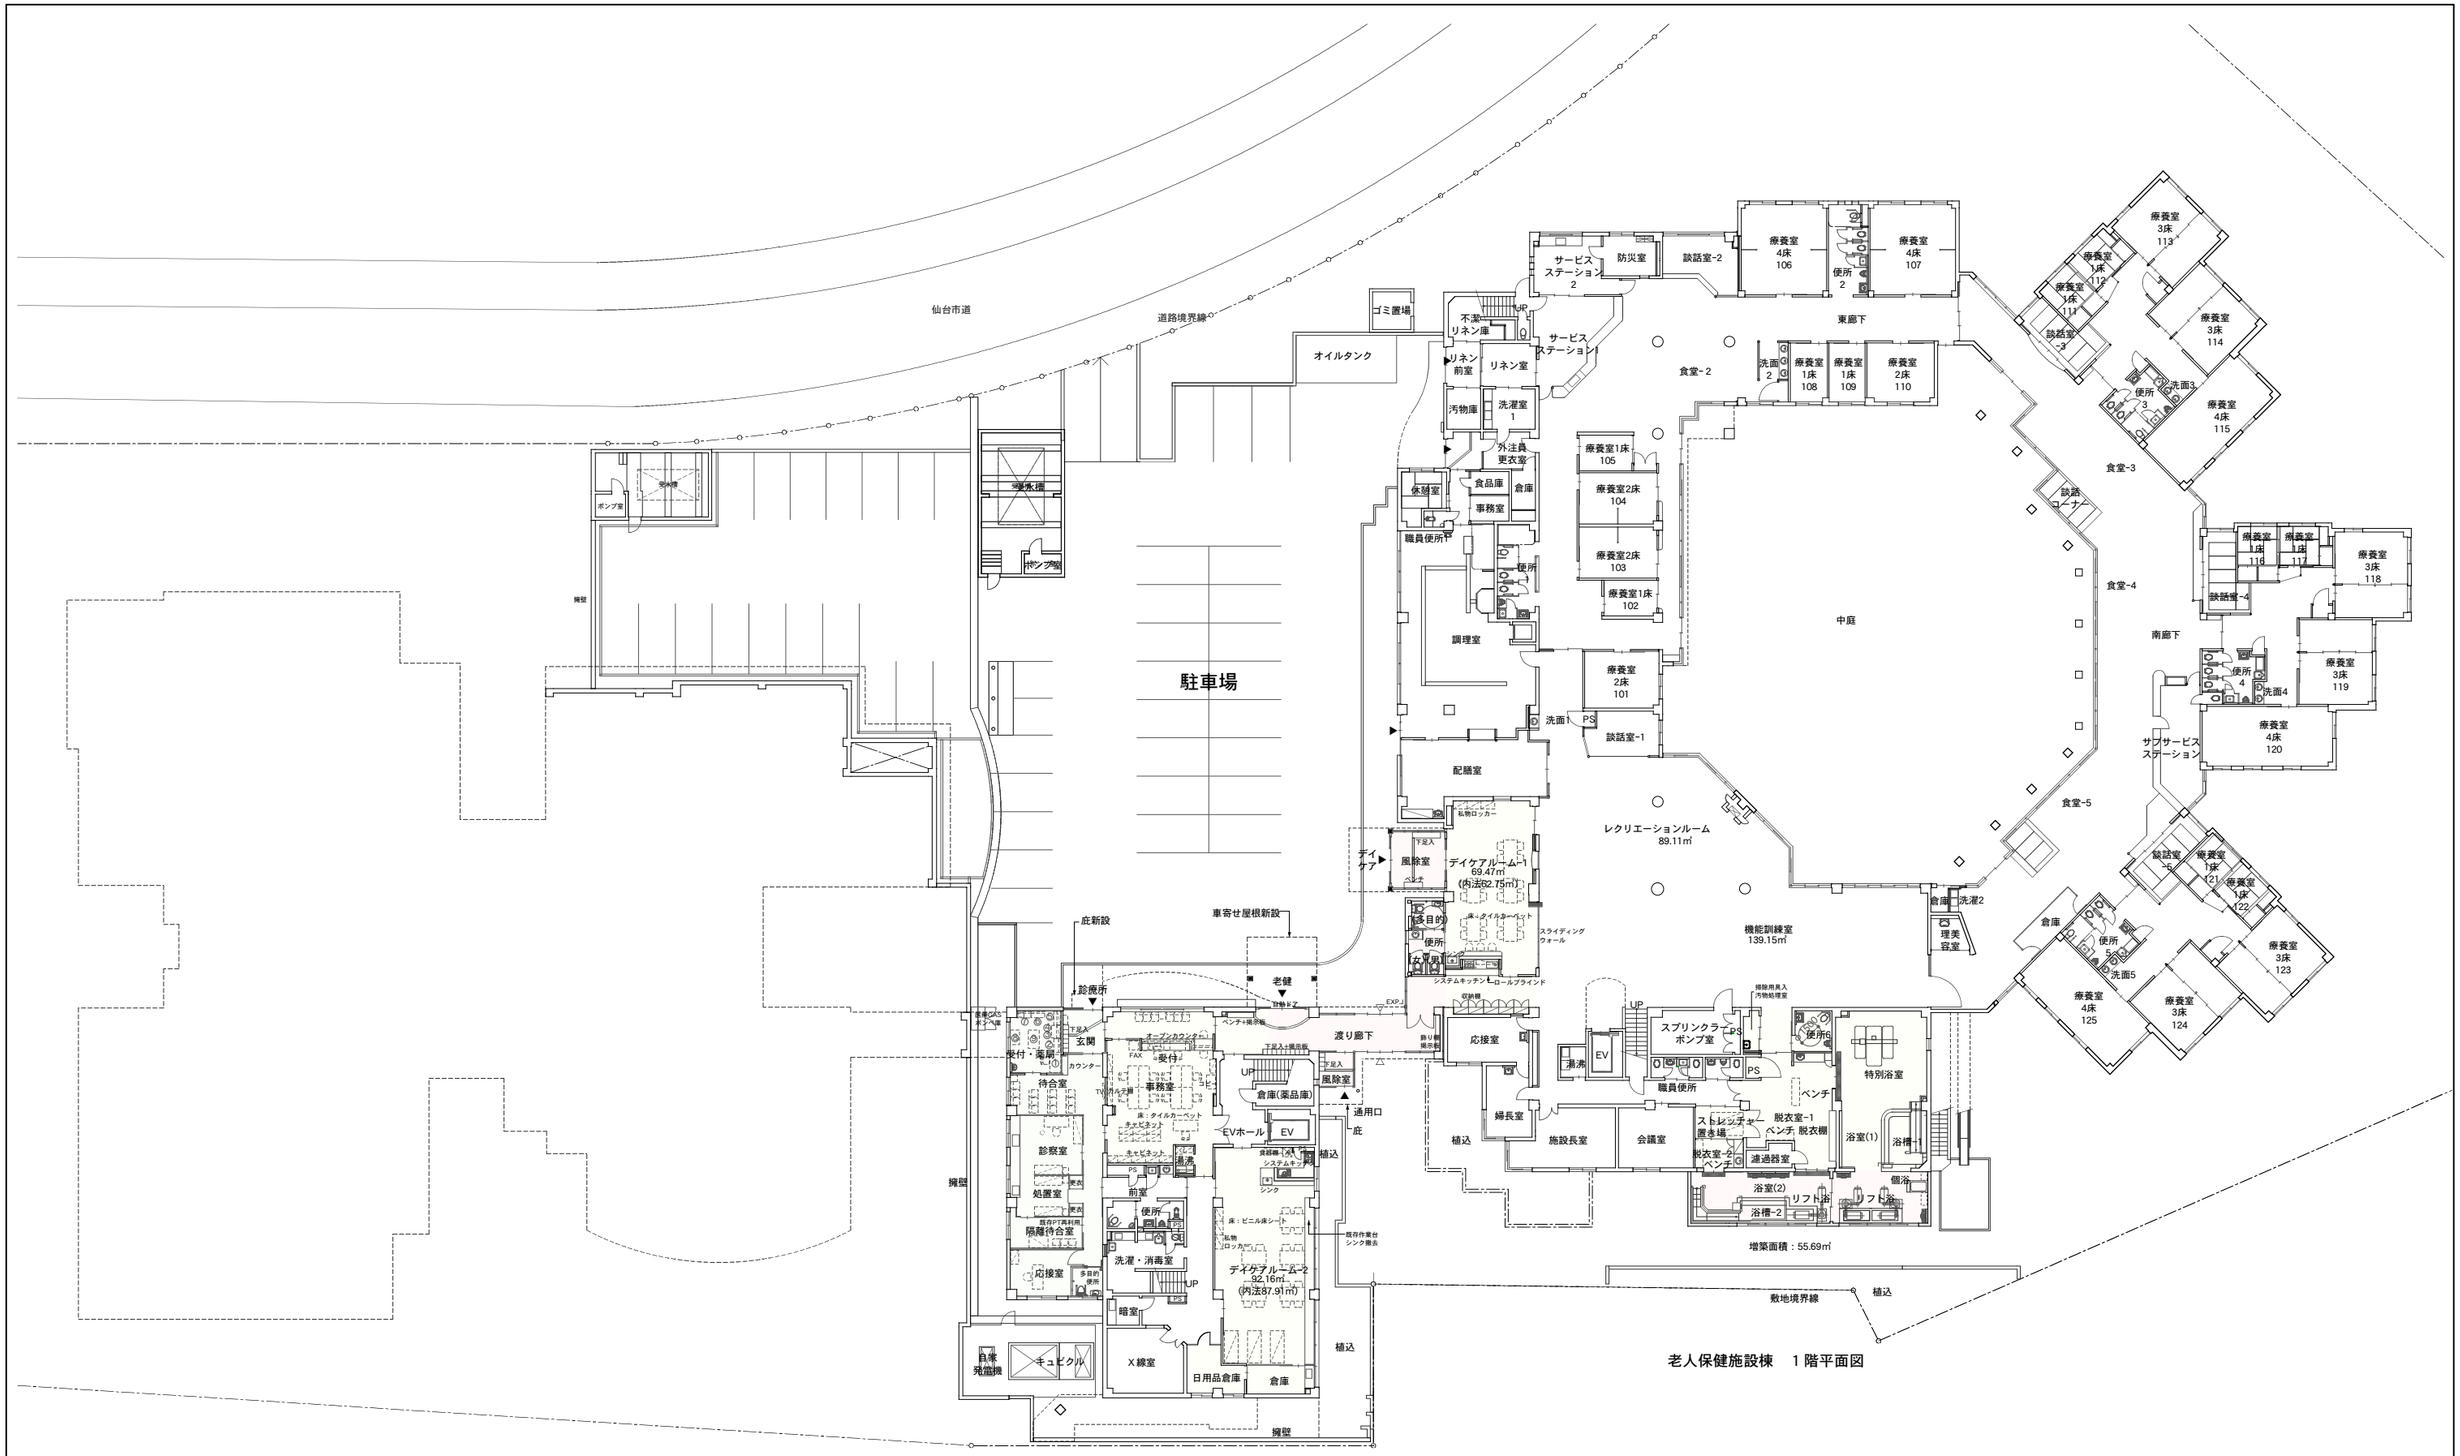

増改修図

訂正	月．日		株式会社 東北設計計画研究所	一級建築士第73900号	設計年月日	設計	検図	承認印	工事名称	財団法人　仙台市医療センター 介護老人保健施設 茂庭台豊齢ホーム　茂庭台診療所	設計番号	—
			〒981-32　仙台市泉区高森4丁目2-618 TEL. 022-377-5051　FAX 022-377-5052	塩入　健史		製図	担当	承認年月日	図面名称	1階全体平面図（増改修図）	縮尺 1/400	図面番号 D—01